

ORDENANZA Nº 22/2022

El Honorable Concejo Deliberante

De la Ciudad de Las Varillas

Sanciona con fuerza de:

ORDENANZA

Artículo 1º: "MODIFICASE el art. 2 de la Ordenanza Municipal Nº 25/2021, en el cual se aprobó la subdivisión del inmueble perteneciente a la *Cooperativa de Energía Eléctrica y Otros Servicios Públicos Las Varillas Limitada* cuyas medidas con las que se describen a continuación: lote 100 (287.50 m2), lote 101 (414.00 m2), lote 102 (552.00 m2), lote 103 (552.00 m2), lote 104 (414.00 m2), lote 105 (287.50 m2), lote 106 (287.50 m2), lote 107 (287.50 m2), lote 108 (425.50 m2), lote 109 (425.50 m2), lote 110 (287.50 m2), lote 111 (287.50 m2), lote 112 (287.50 m2), lote 113 (414.00 m2), lote 114 (552.00 m2), lote 115 (552.00 m2), lote 116 (414.00 m2), lote 117 (287.50 m2), lote 118 (287.50 m2), lote 119 (287.50 m2), lote 120 (425.50 m2), lote 121(425.50 m2), lote 122 (287.50 m2) y lote 123 (287.50 m2).

Artículo 2º: Comuníquese al Poder Ejecutivo, publíquese, entréguese al R.M. y archívese.

FECHA DE SANCIÓN: 23/03/2022

Natalia R. Gallegos

Secretaria H.C.D.


Municipalidad de Las Varillas

Paola R. Olivero

Presidente H.C.D.

Municipalidad de Las Varillas

ANEXO ORD. N° 22/2022

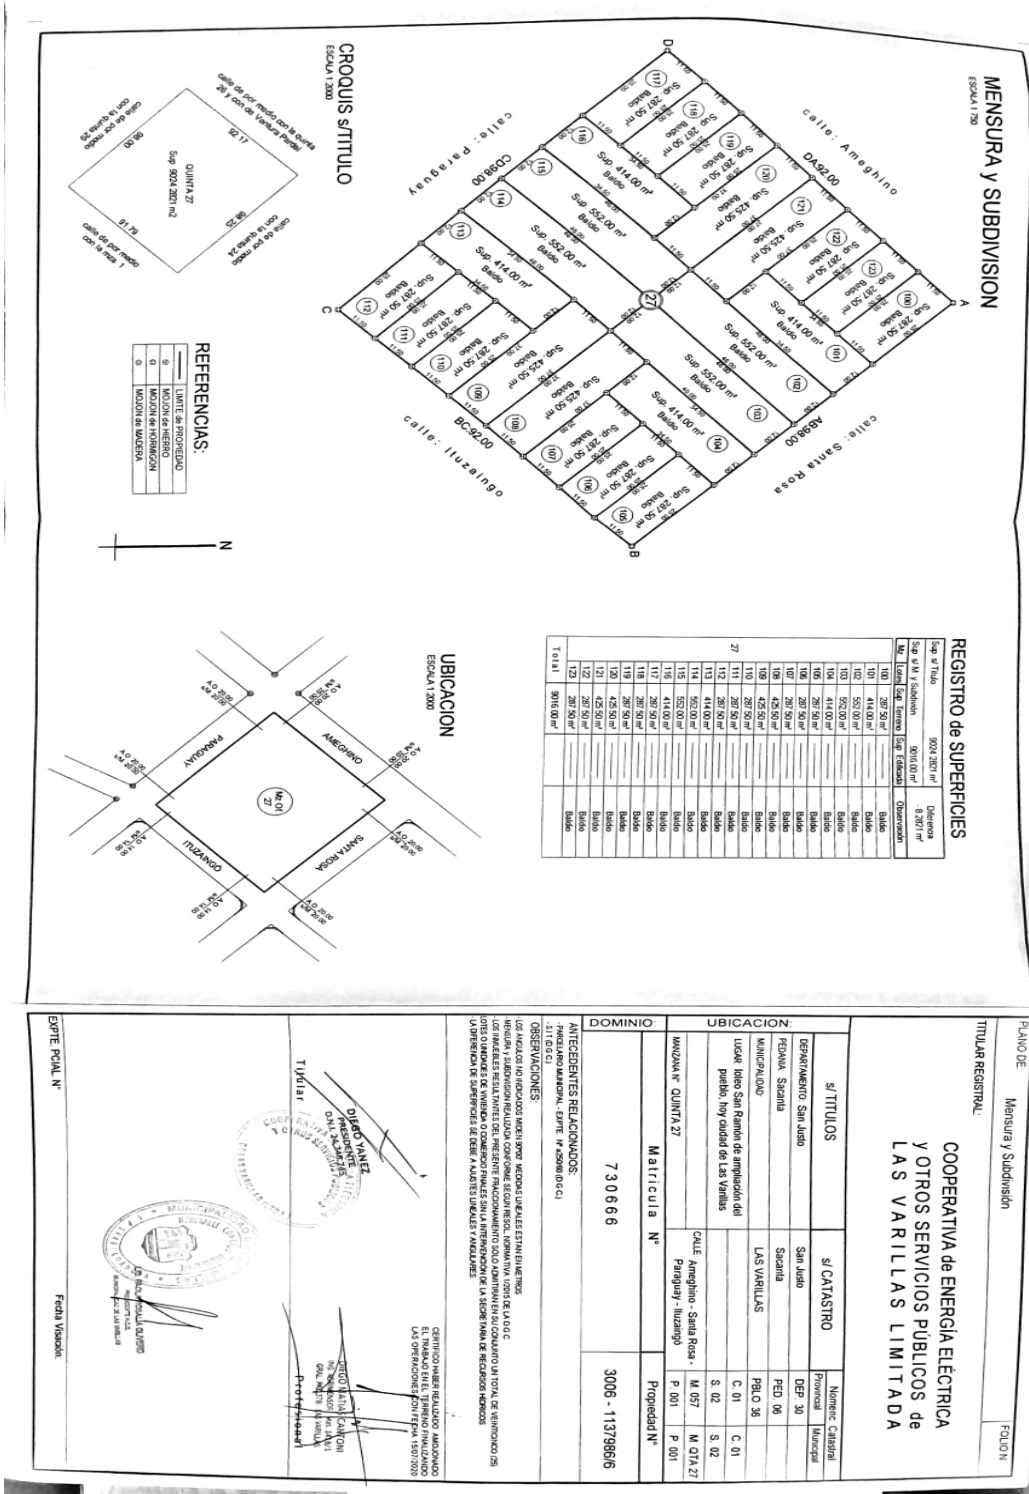

MENSURA Y SUBDIVISION


CROQUIS S/TITULO

ESCALA 1:2000

REFERENCIAS:


REGISTRO de SUPERFICIES


UBICACION


COOPERATIVA de ENERGIA ELECTRICA Y OTROS SERVICIOS PUBLICOS de LAS VARILLAS LIMITADA

PLANO DE Mensura y Subdivision FOLIO N°

TITULAR REGISTRAL: **COOPERATIVA de ENERGIA ELECTRICA Y OTROS SERVICIOS PUBLICOS de LAS VARILLAS LIMITADA**

S/TITULOS	S/CATASTRO	Numeric. Catastral
Matricula N°	Propiedad N°	
730666	3006 - 11379666	

ANTECEDENTES RELACIONADOS: -117 (D.C.)












